

**Agenzia delle Entrate**  
**CATASTO FABBRICATI**  
**Ufficio Provinciale di**  
**Roma**

Dichiarazione protocollo n. RM0525468 del 29/07/2015

Planimetria di u.i.u. in Comune di Roma

Via Di Valle Aurelia

civ. 134

Identificativi Catastali:

Sezione:  
Foglio: 370  
Particella: 800  
Subalterno: 5

Compilata da:  
Orlandi Mauro

Iscritto all'albo:  
Architetti


Prov. Roma

N. 16418



Scheda n. 1

Scala 1:200

**APPARTAMENTO**  
**PIANO 1 INT.5**  
**H = 3,00 m**

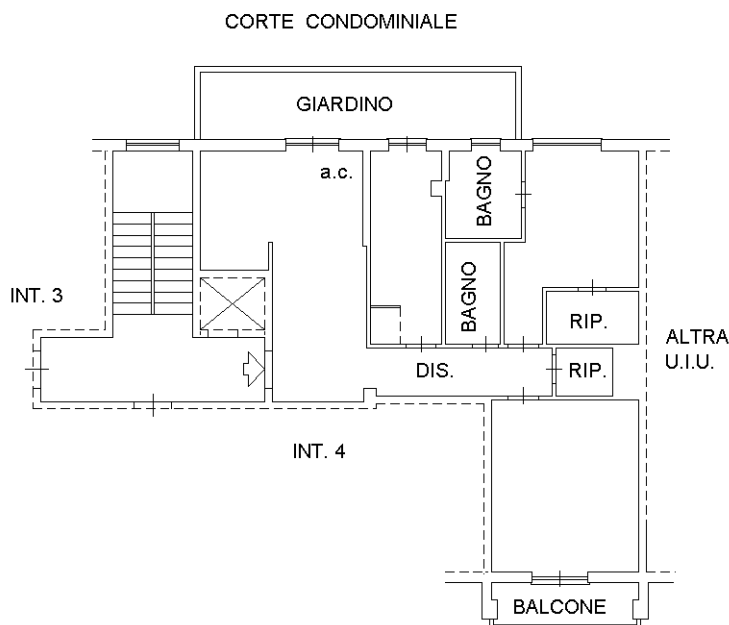

**CANTINA**  
**PIANO TERRA N.5**  
**H = 3,00 m**

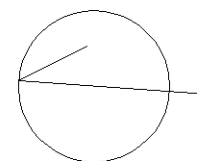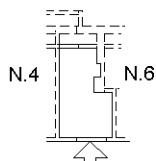

Catasto dei Fabbricati - Situazione al 07/07/2020 - Comune di ROMA (H501) - < Foglio: 370 - Particella: 800 - Subalterno: 5 >  
VIA DI VALLE AURELIA n. 134 piano: T-1 interno: 5;

Ultima planimetria in atti